


Miejsce odsadzenia futryny w ścianie i przekrój poziomy

Pomieszczenie dydaktyczne

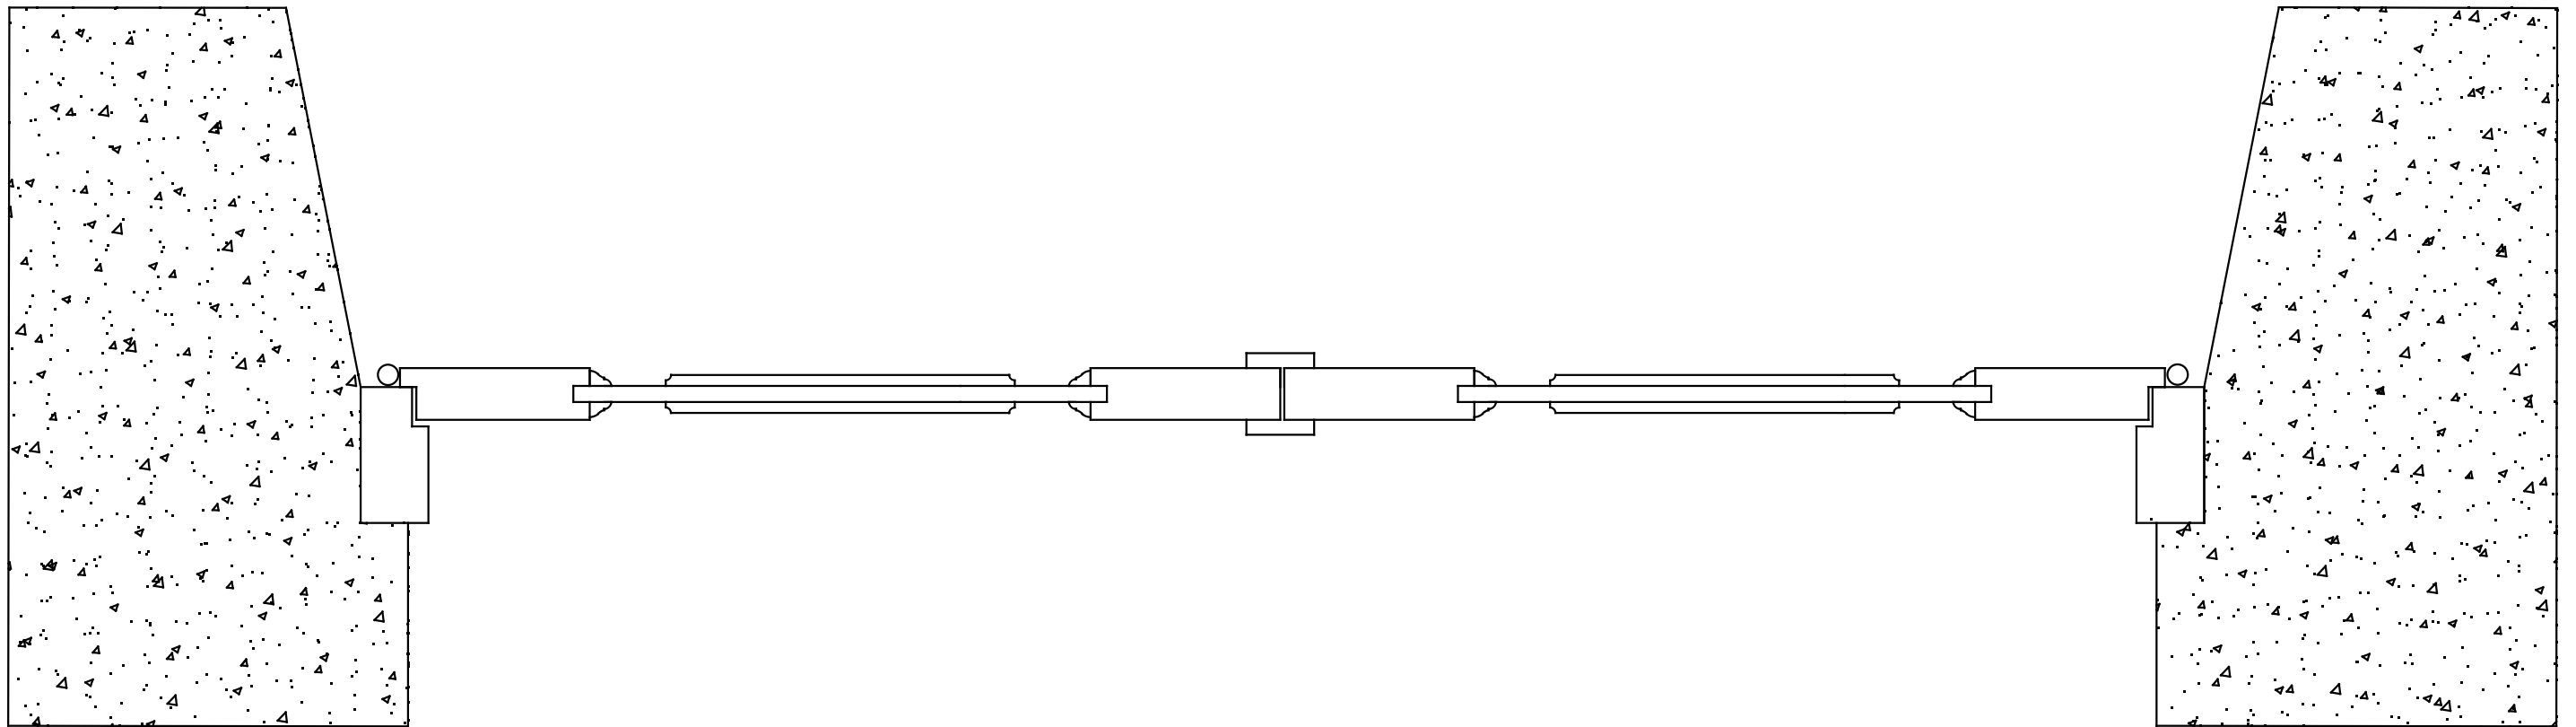

HOL

Stolarka drzwiowa do Zespołu Szkół
im. Adama Naruszewicza w Janowie Podlaskim