


# Drzwi dwuskrzydłowe

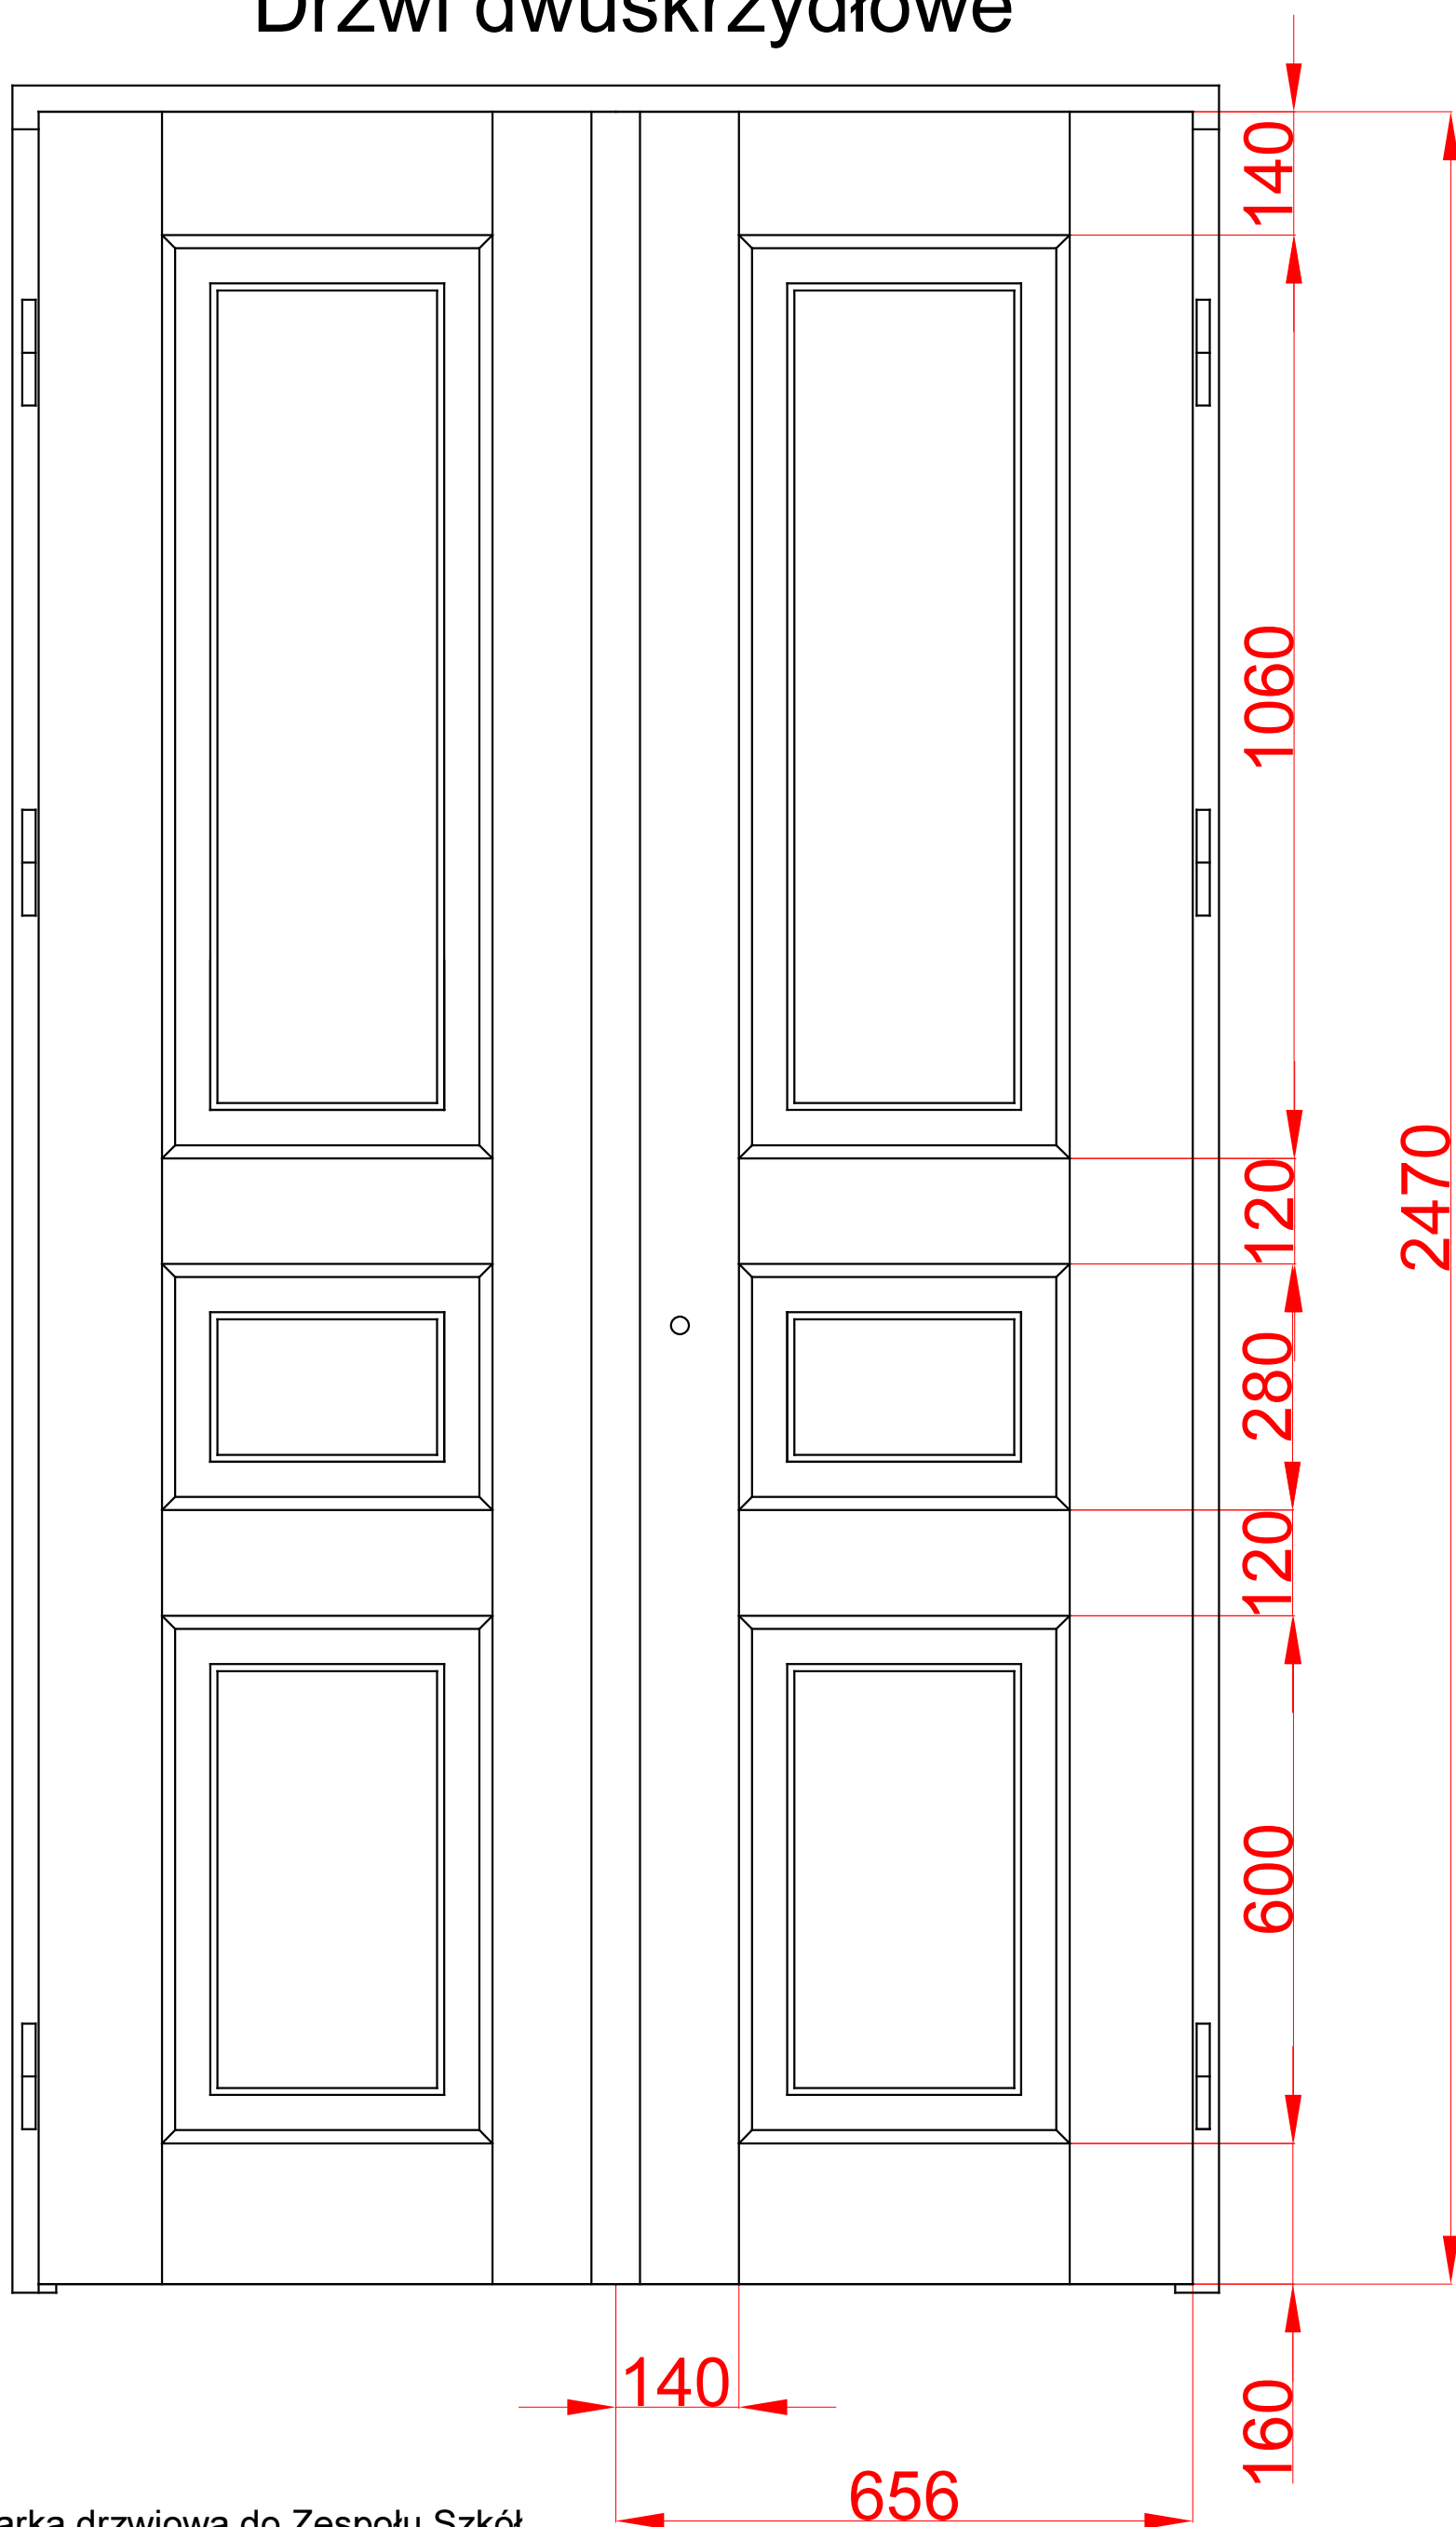

Stolarka drzwiowa do Zespołu Szkół  
im. Adama Naruszewicza w Janowie Podlaskim