


# Przekrój poziomy detalu skrzydła drzwiowego

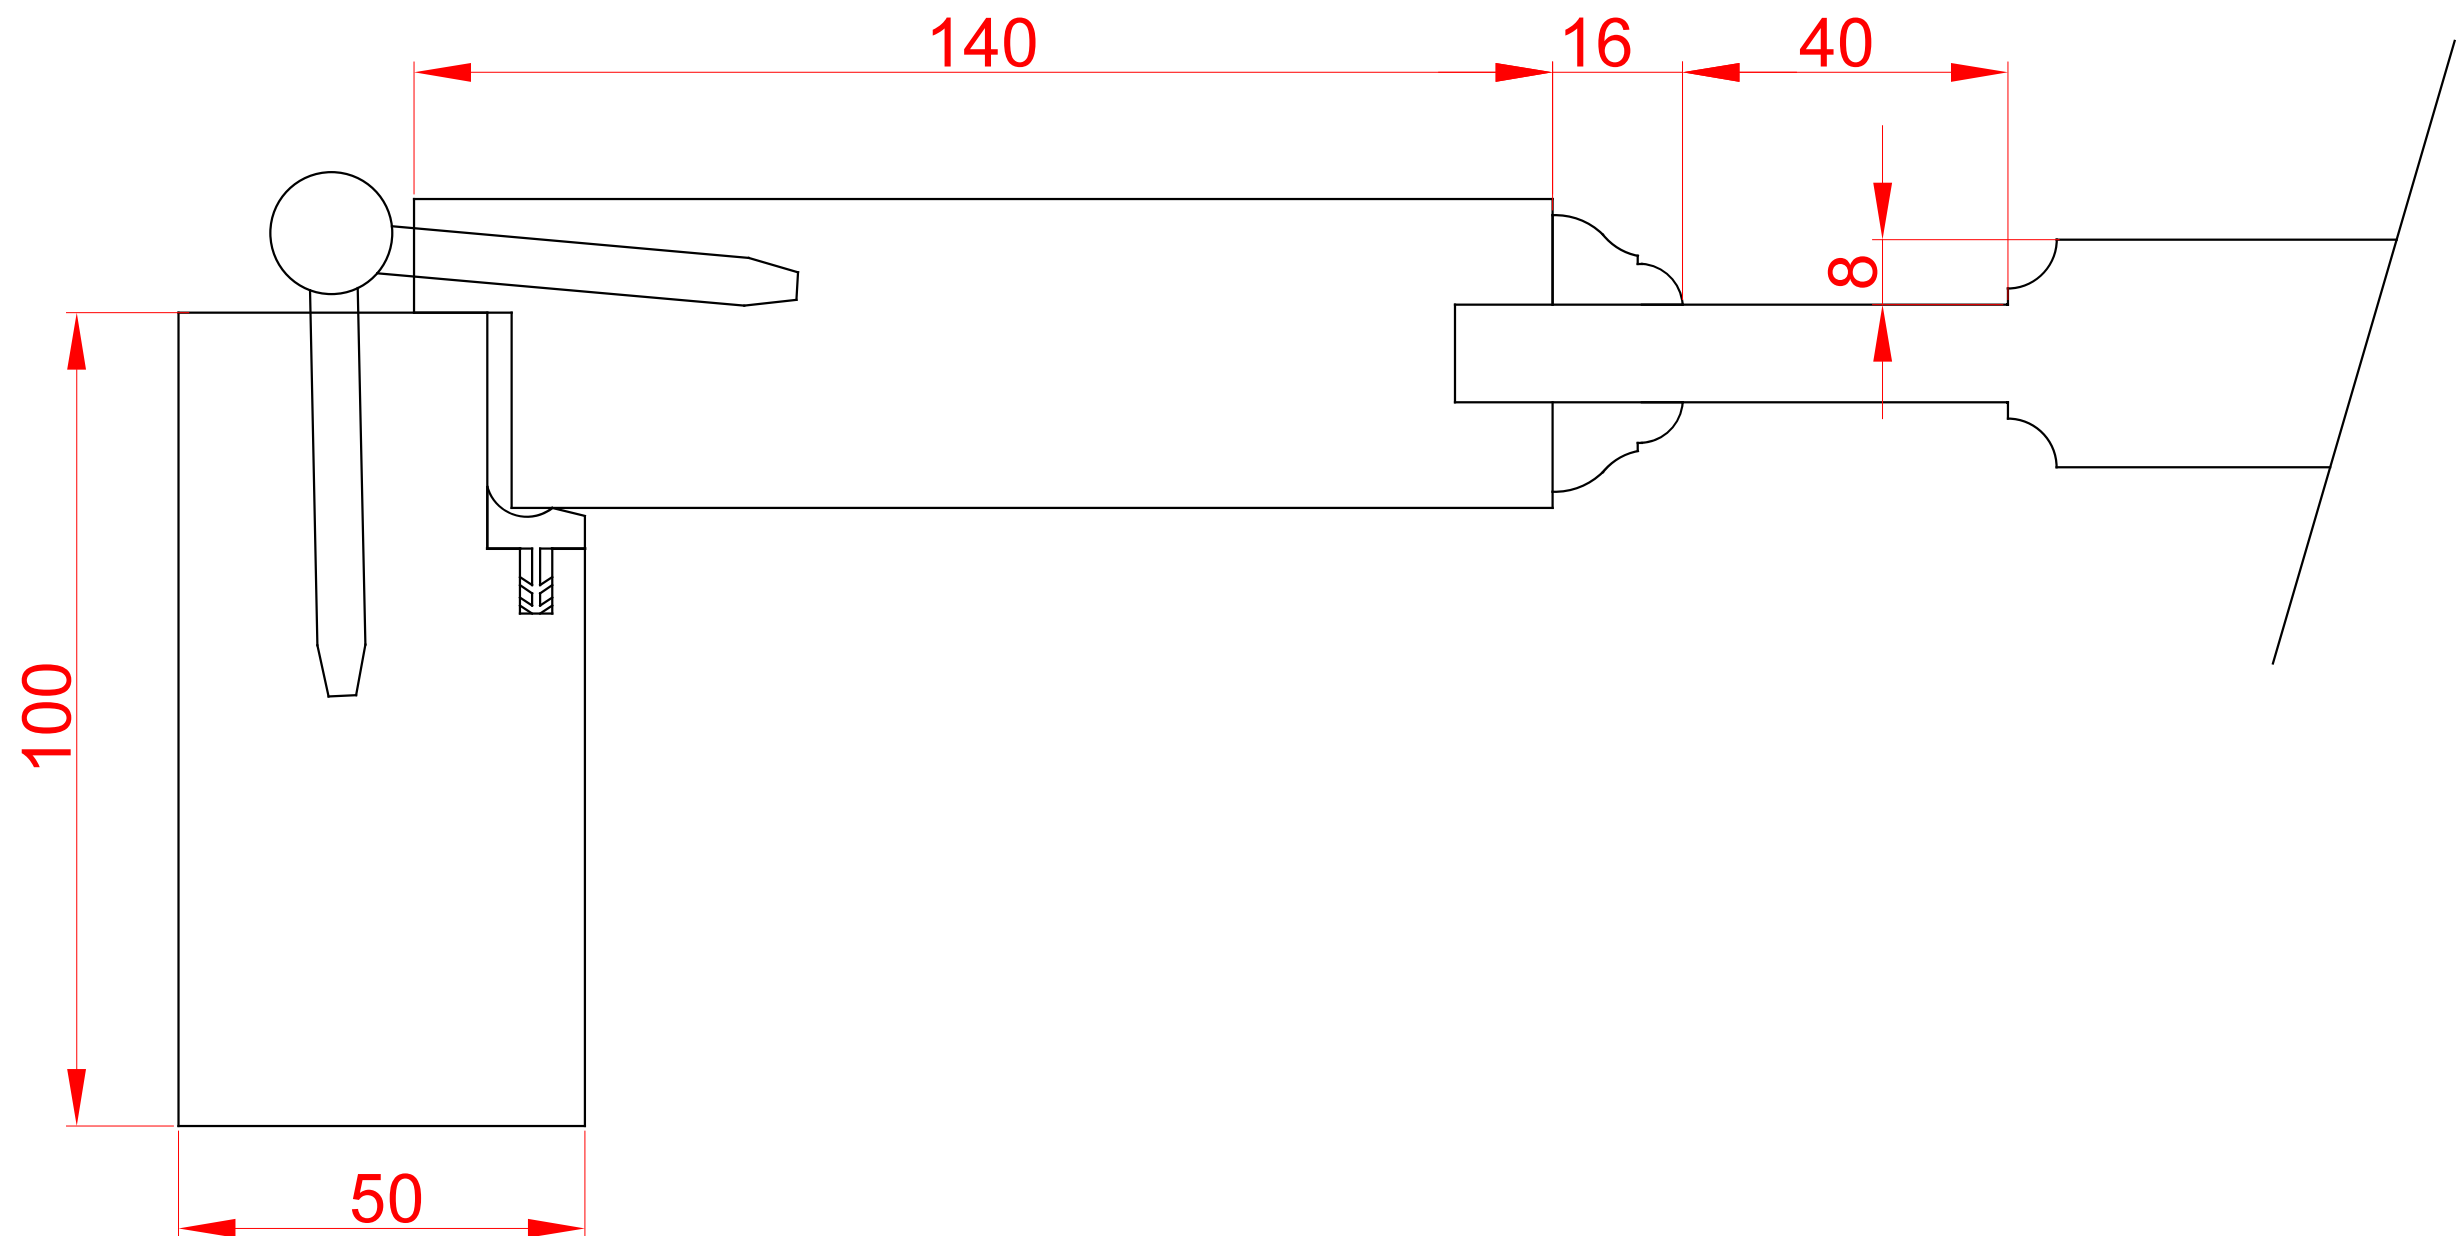

Stolarka drzwiowa do Zespołu Szkół  
im. Adama Naruszewicza w Janowie Podlaskim