


Drzwi jednoskrzydłowe

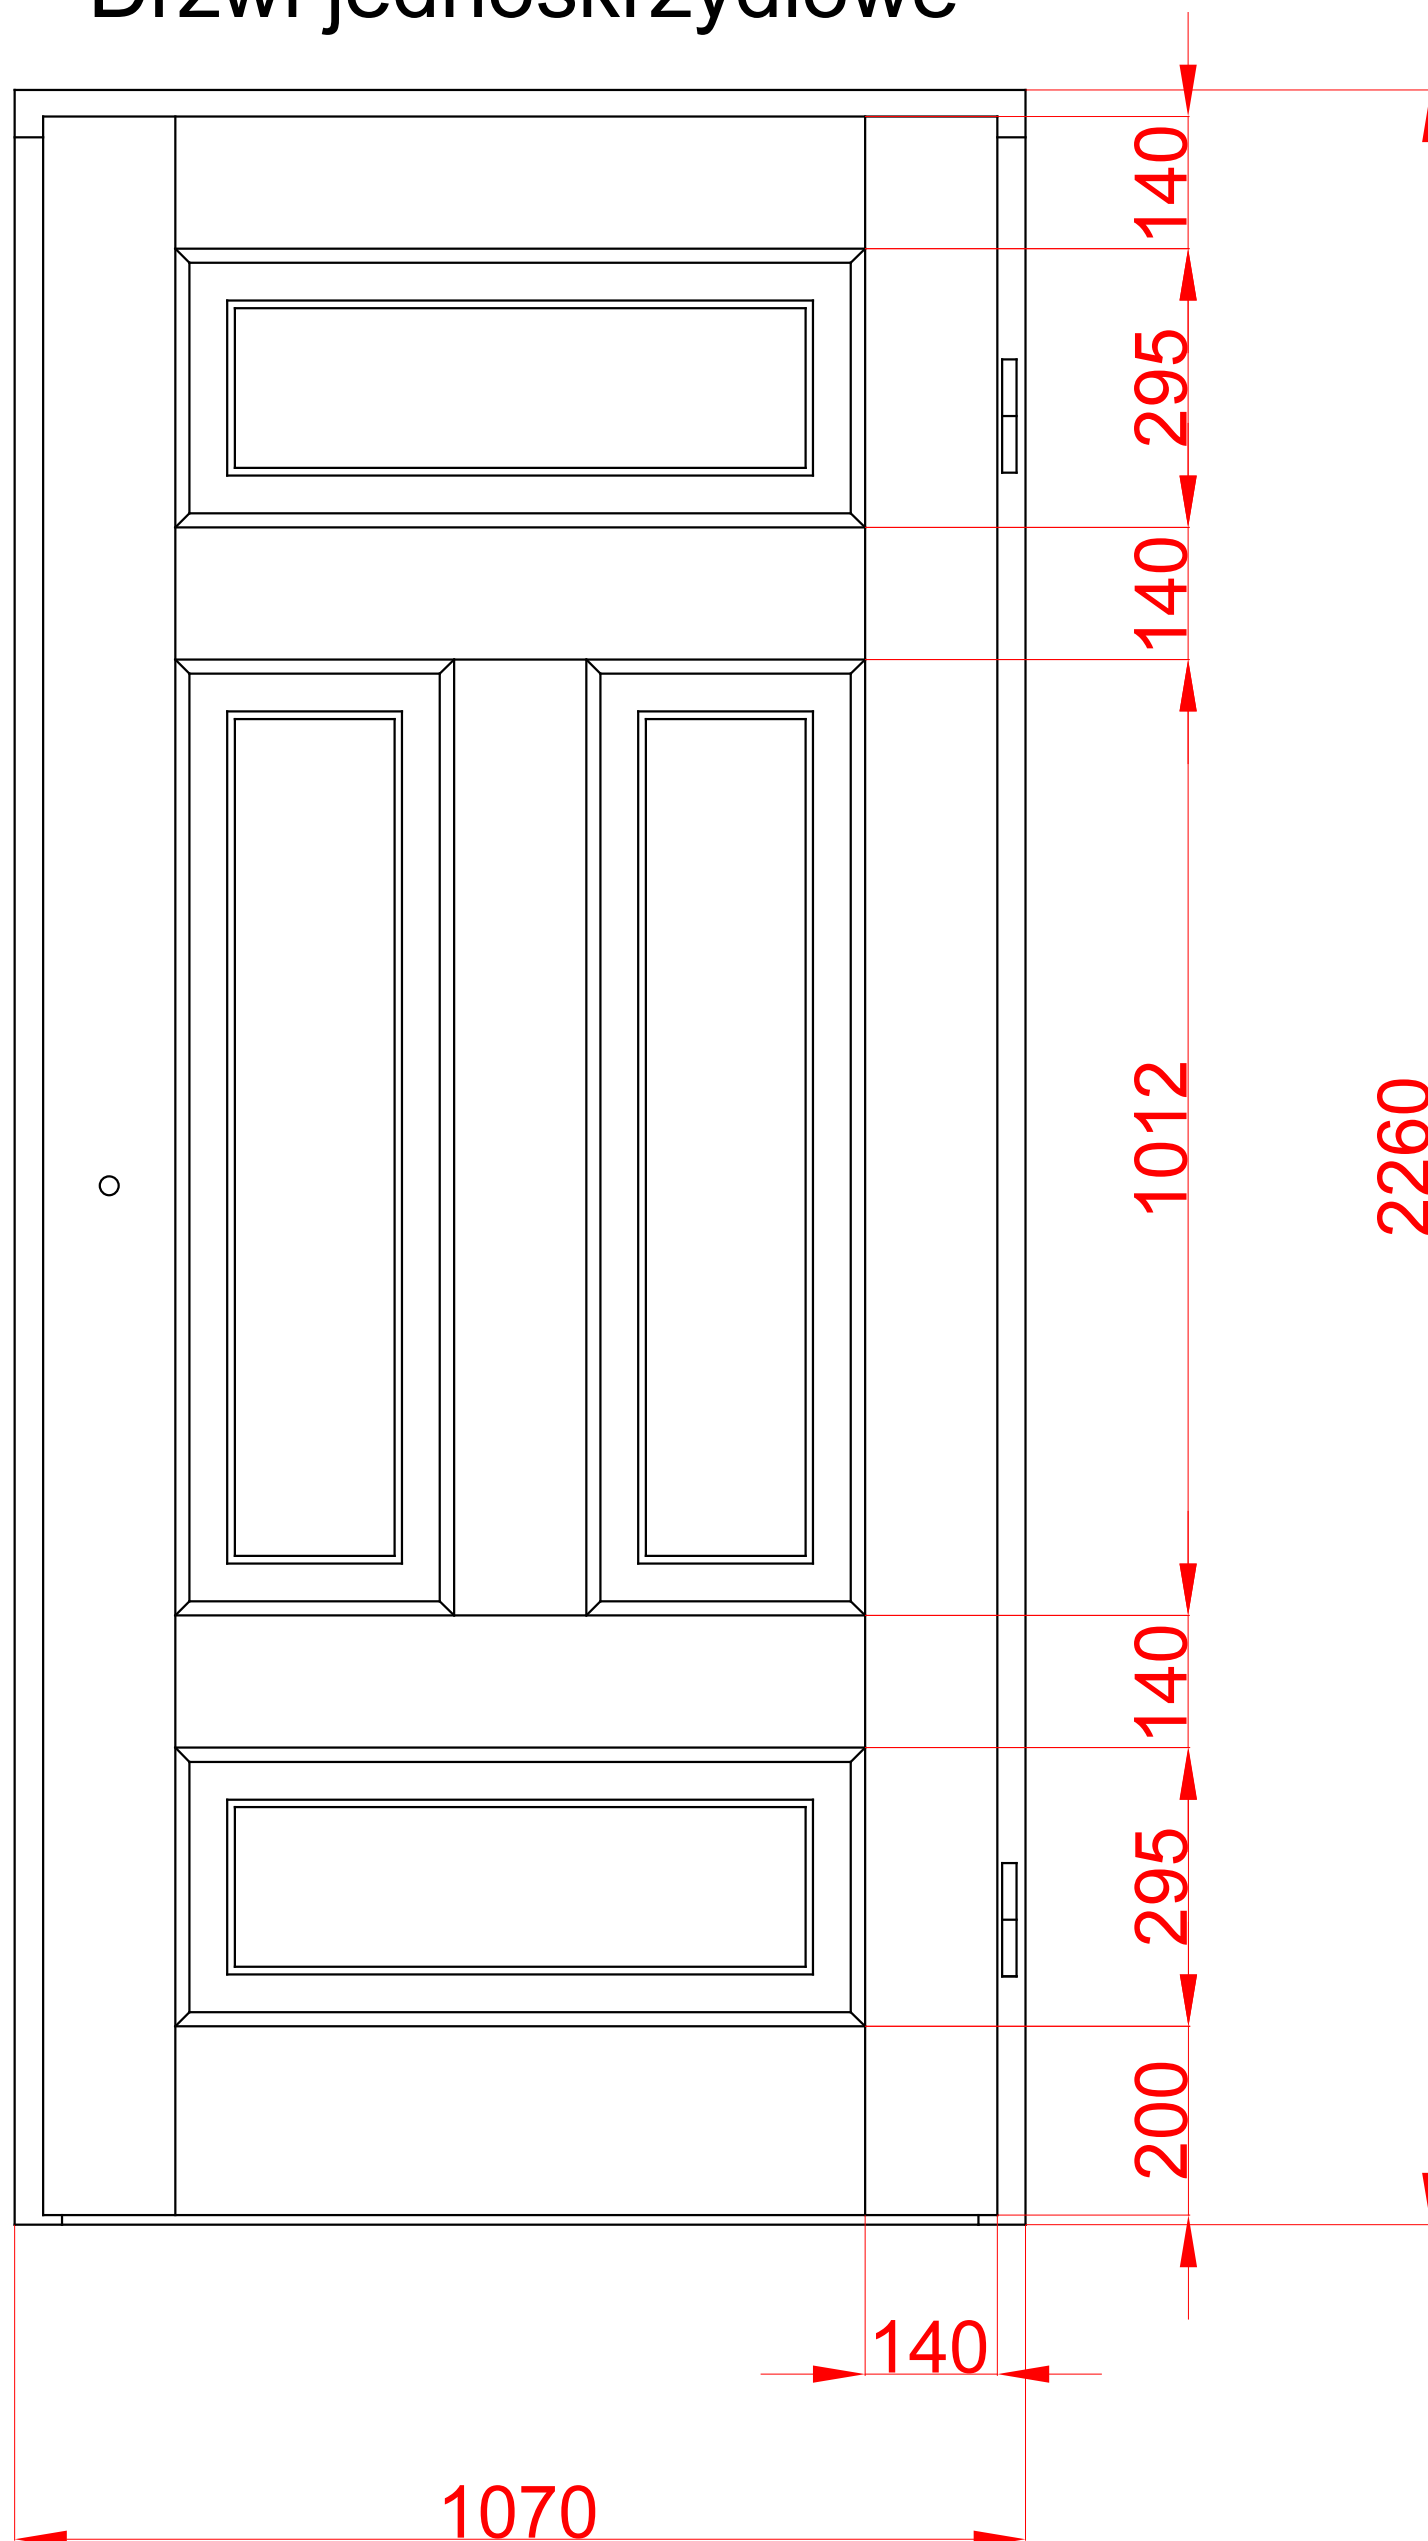

Stolarka drzwiowa do Zespołu Szkół
im. Adama Naruszewicza w Janowie Podlaskim